



PARTER

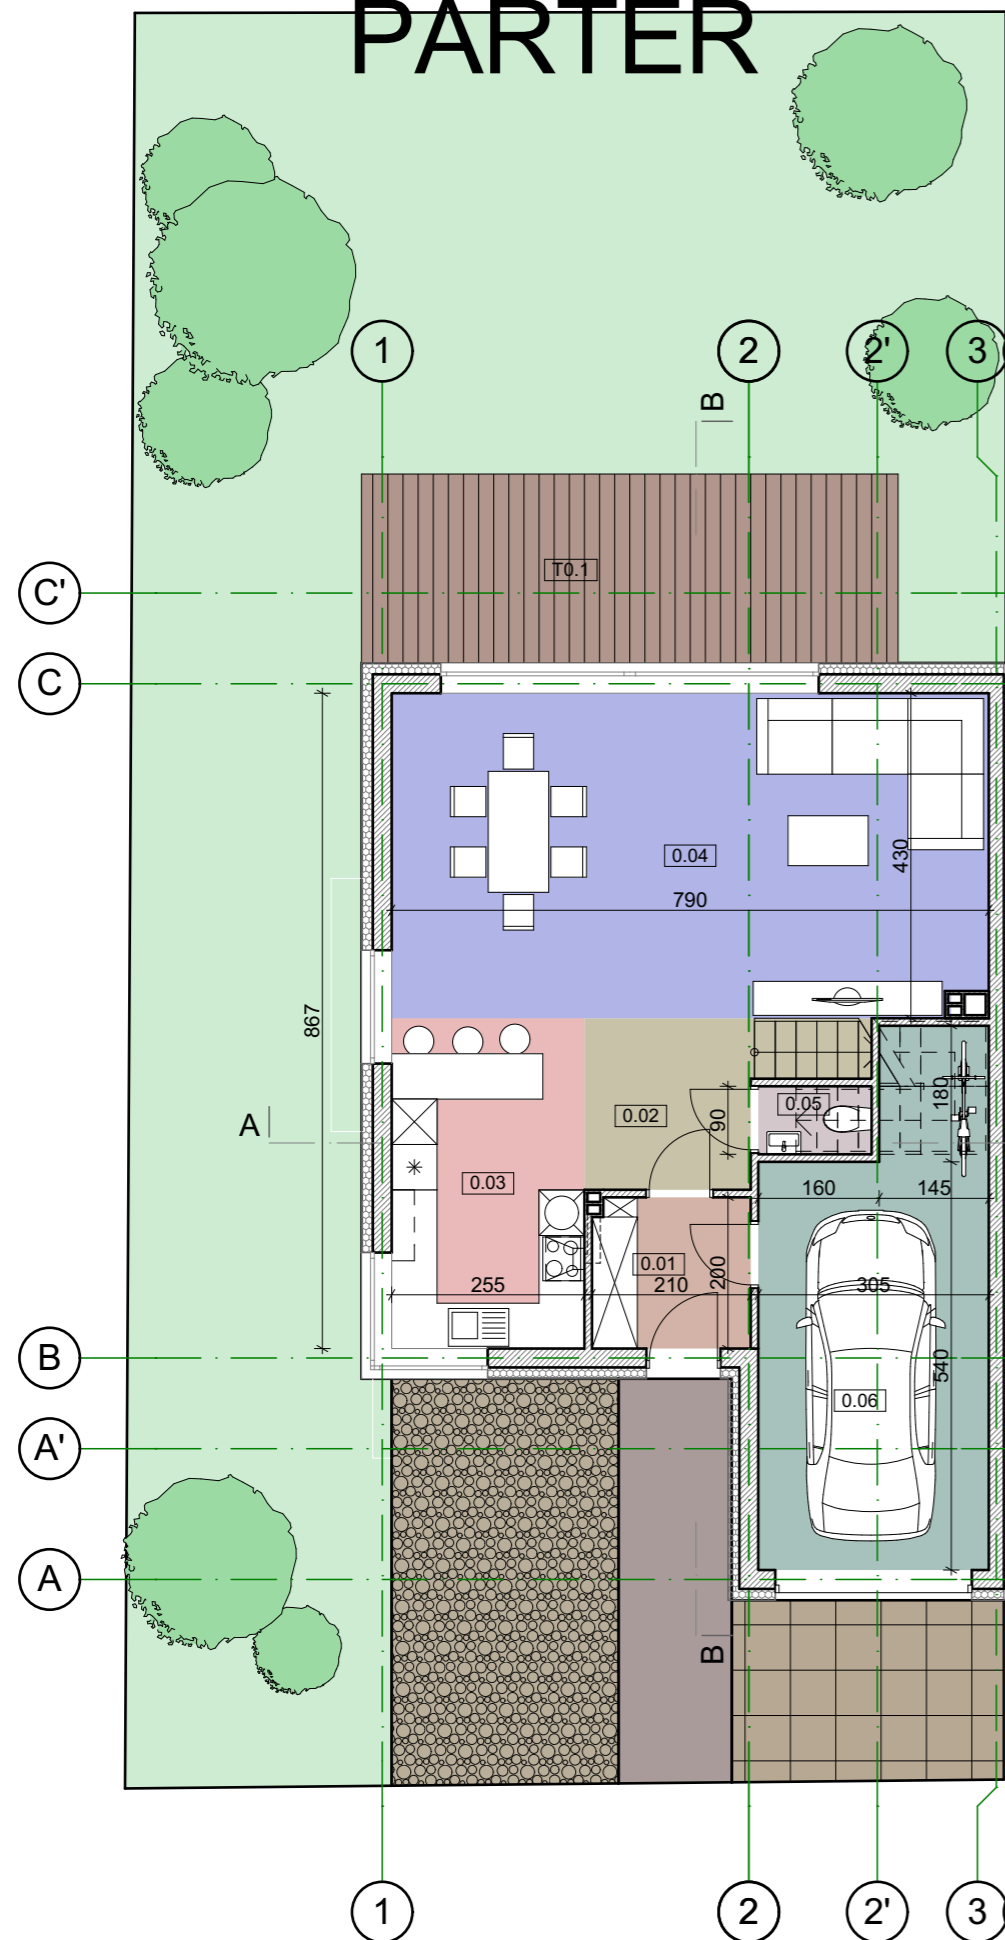

PIĘTRO

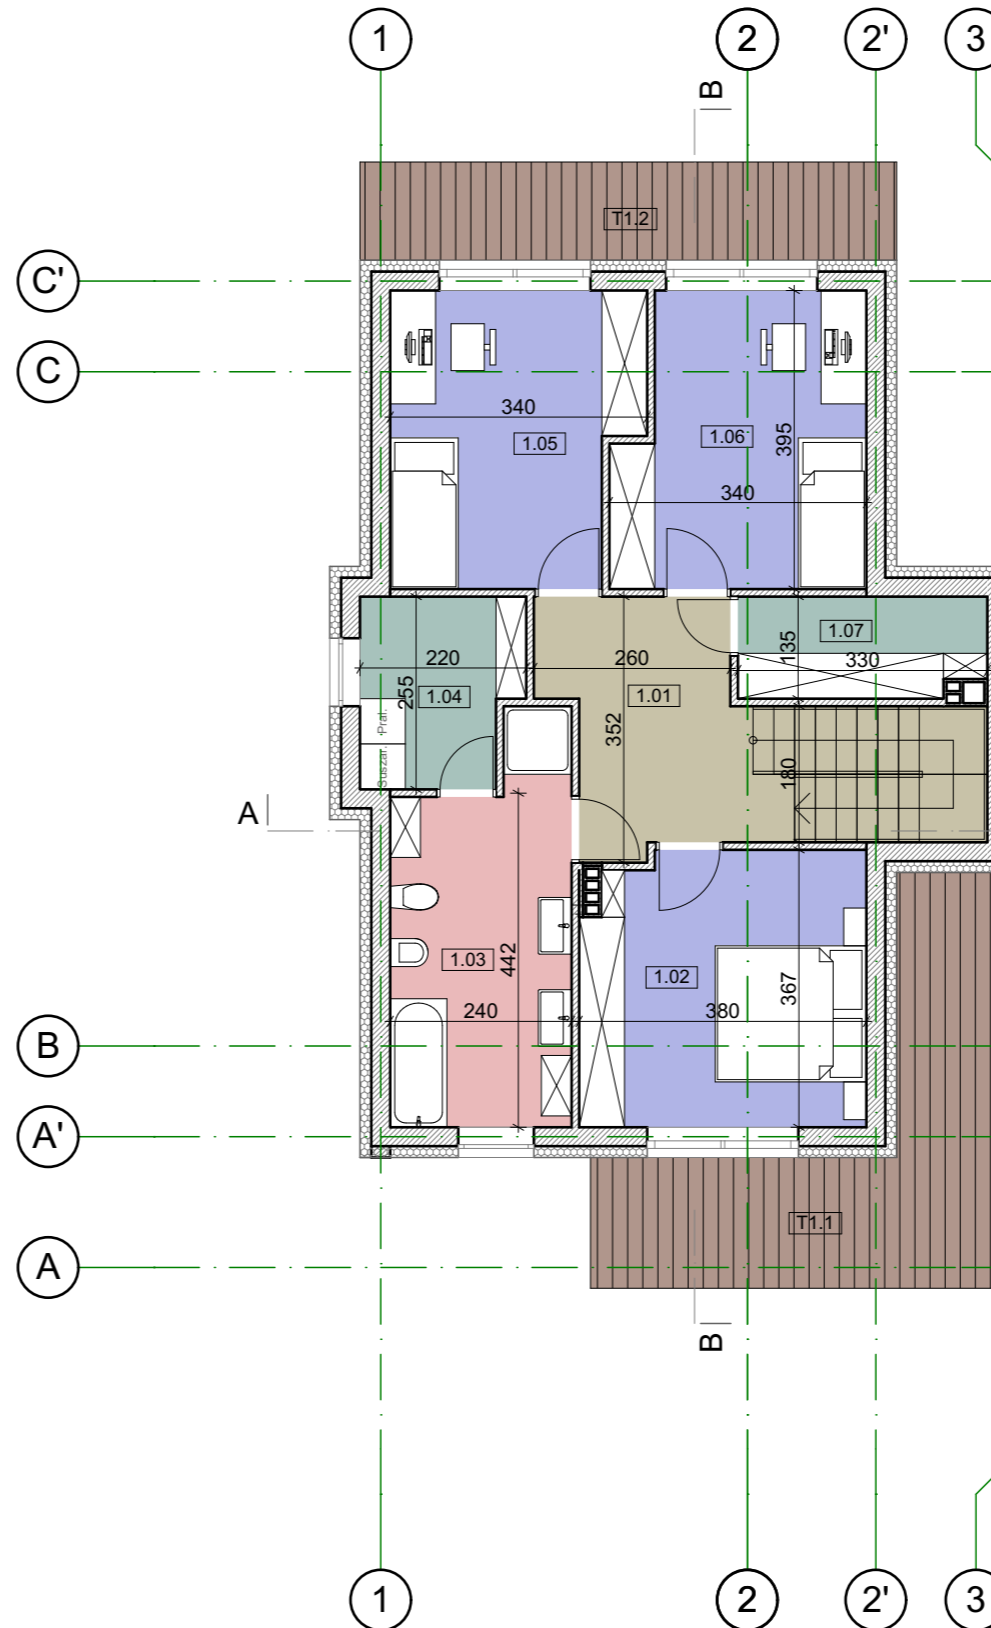

zestawienie powierzchni PARTER		
Nr pom.	Nazwa pomieszczenia	Powierzchnia [m ²]
0.01	WIATROŁAP	4
0.02	KOMUNIKACJA	6 ⁵
0.03	KUCHNIA	11
0.04	SALON + JADALNIA	34
0.05	WC	1 ⁵
0.06	GARAŻ	19
T0.1	TARAS	18
		94 m ²

zestawienie powierzchni PIĘTRO		
Nr pom.	Nazwa pomieszczenia	Powierzchnia [m ²]
1.01	KOMUNIKACJA	13 ⁵
1.02	SYPIALNIA	13 ⁵
1.03	ŁAZIENKA	11 ⁵
1.04	PRALNIA	5
1.05	POKÓJ I	12
1.06	POKÓJ II	12
1.07	GARDEROBA	4 ⁵
T1.1	TARAS	14 ⁵
T1.2	TARAS	9
		95 ⁵ m ²

jednostka projektowa:
FORMA S.C. T. Biłewicz, R. Kuberski
 ul. T. Szewczyński 8b
 40 - 855 Katowice
 dokumentację wykonano przy pomocy programu ArchiCAD,
 licencja nr 10-6025254
 adres:
 Siemianowice Śląskie, ul. Łokietka

forma
 skala:
 1:100